I. C. "G. GABRIELI

Via Nicolò Paganini, 3 30035 MIRANO (VE)
mail: veic85600q@istruzione.it

ALLEGATO 2
PLANIMETRIE CON LAYOUT INGRESSI

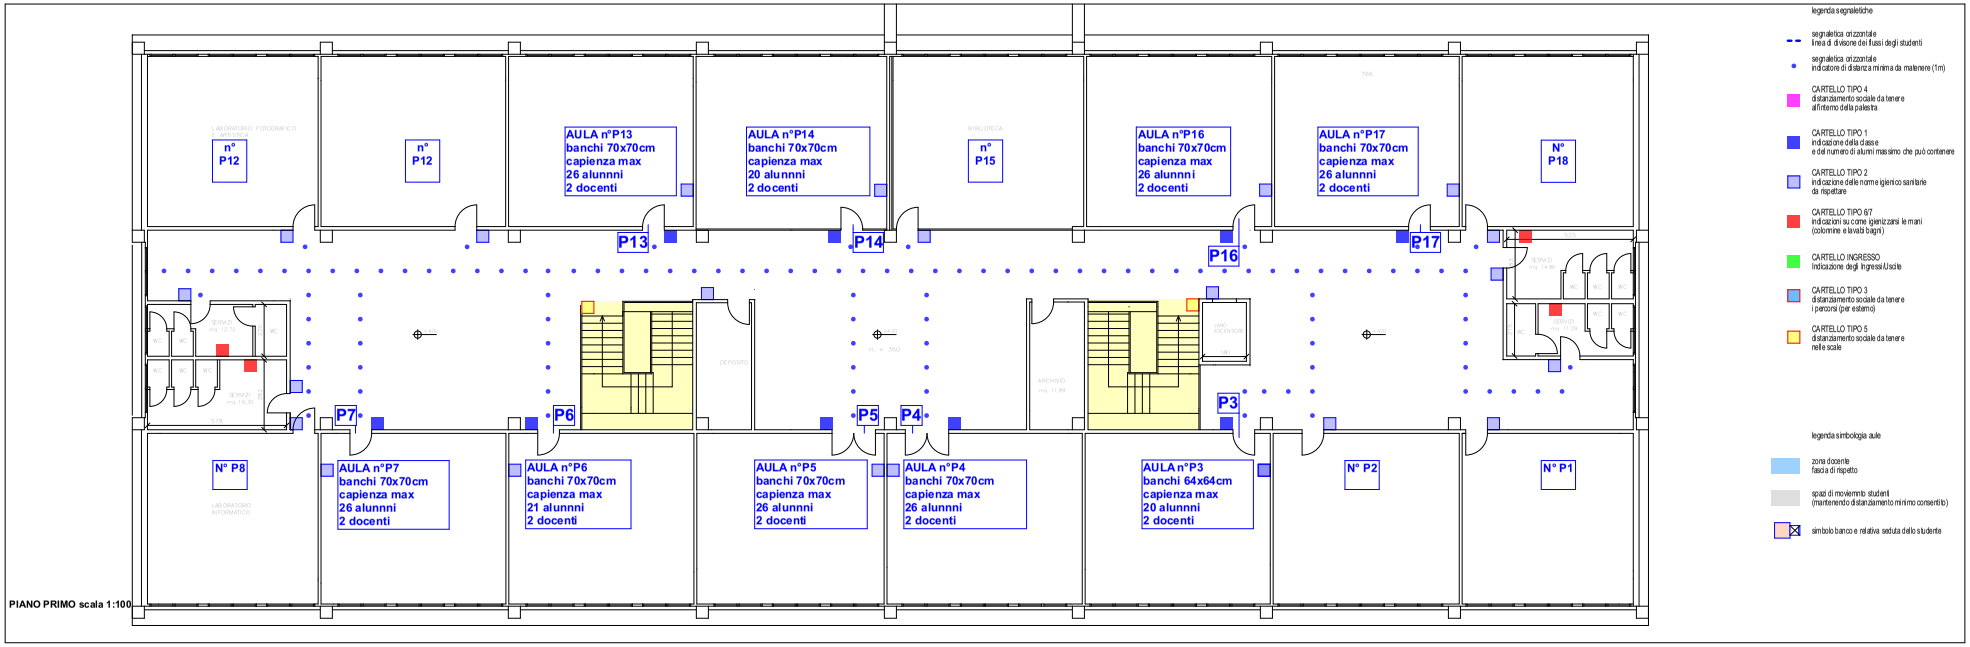

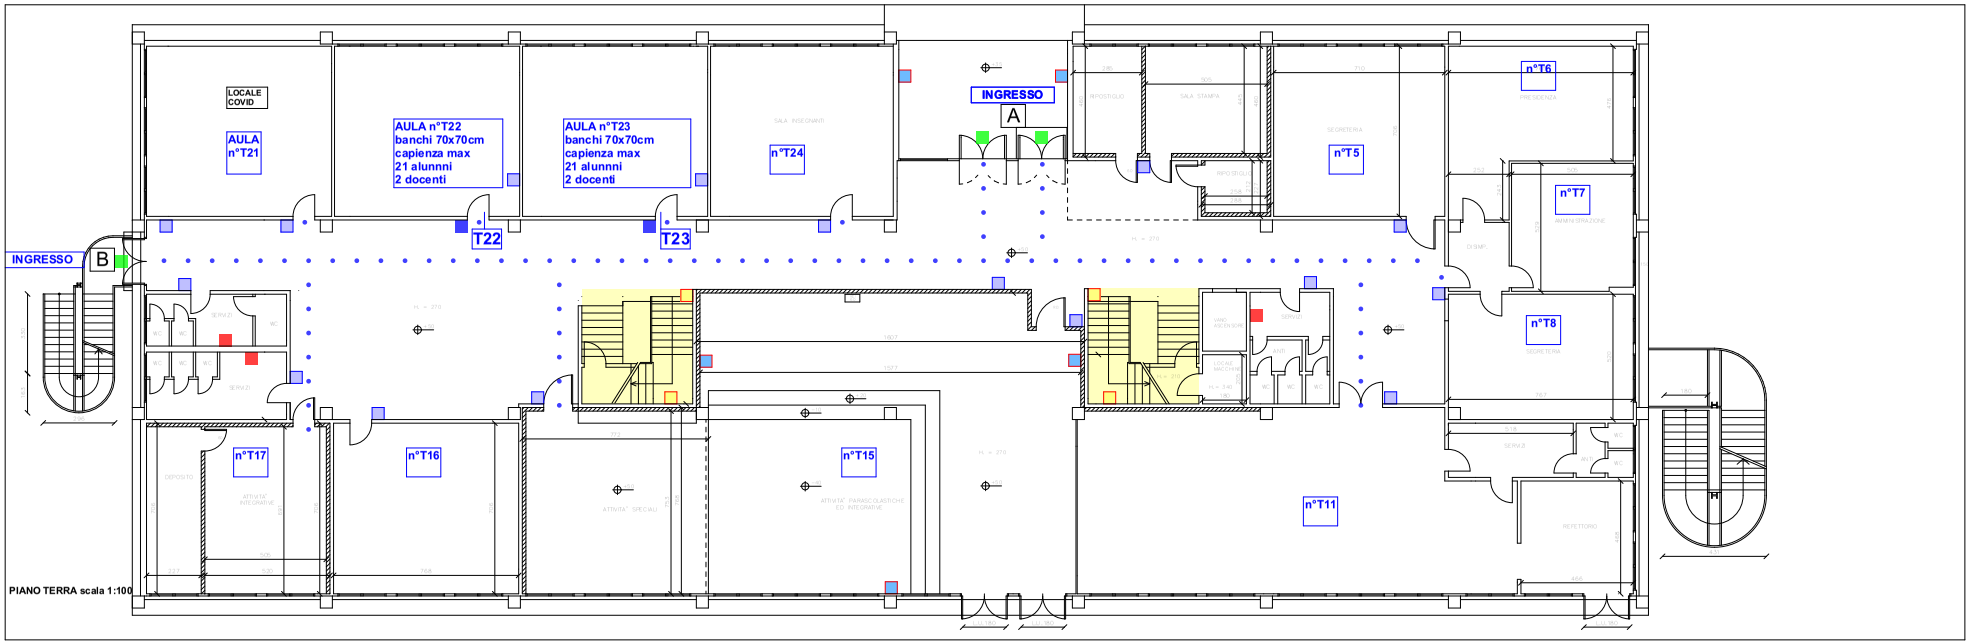

Planimetria redatta sulla base delle "Indicazioni operative per la tutela della salute negli ambienti di lavoro scolastici e la gestione del rischio da Covid-19, Ufficio Scolastico Regionale del Veneto" e del relativo manuale operativo.

I.C.GABRIELI Mirano	Presso		date 03.08.2020
planimetria PT e P1	Drawing Status layout aule	Drawing Scale 1:100	

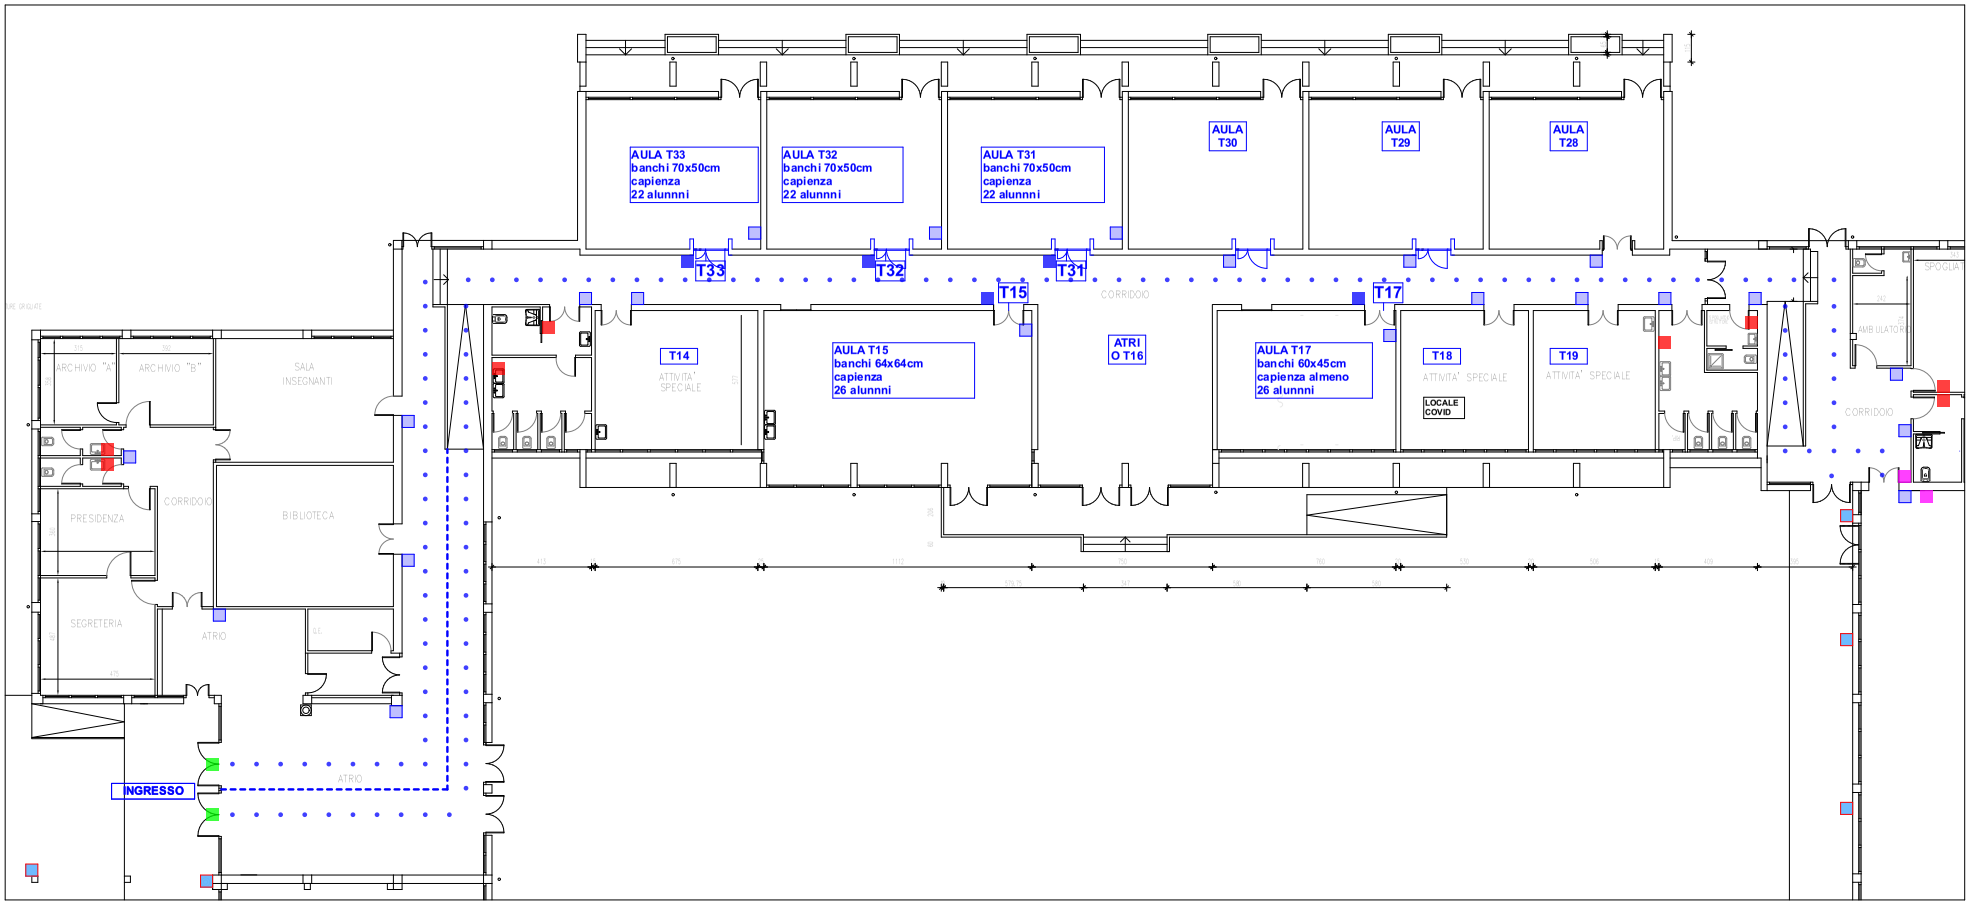

legenda segnaletiche

- segnaletica orizzontale: linea di divisione dei flussi degli studenti
- segnaletica orizzontale: indicatore di distanza minima da mantenere (1m)
- CARTELLO TIPO 4: distanziamento sociale da tenere all'interno della palestra
- CARTELLO TIPO 1: indicazione della classe e del numero di alunni massimo che può contenere
- CARTELLO TIPO 2: indicazione delle norme igienico sanitarie da rispettare
- CARTELLO TIPO 6/7: indicazioni su come igienizzarsi le mani (colonnine e lavabi bagni)
- CARTELLO INGRESSO: Indicazione degli Ingressi/Uscite
- CARTELLO TIPO 3: distanziamento sociale da tenere i percorsi (per esterno)
- CARTELLO TIPO 5: distanziamento sociale da tenere nelle scale

legenda simbologia aule

- zona docente: fascia di rispetto
- spazi di movimento studenti: (mantenendo distanziamento minimo consentito)
- simbolo banco e relativa seduta dello studente

Planimetria redatta sulla base delle "Indicazioni operative per la tutela della salute negli ambienti di lavoro scolastici e la gestione del rischio da Covid-19, Ufficio Scolastico Regionale del Veneto" e del relativo manuale operativo.

I.C.GABRIELI Mirano	Presso: Scaltenigo - Secondaria		date: 21.08.2020
planimetria PT	Drawing Status: layout aule	Drawing Scale: 1:100	

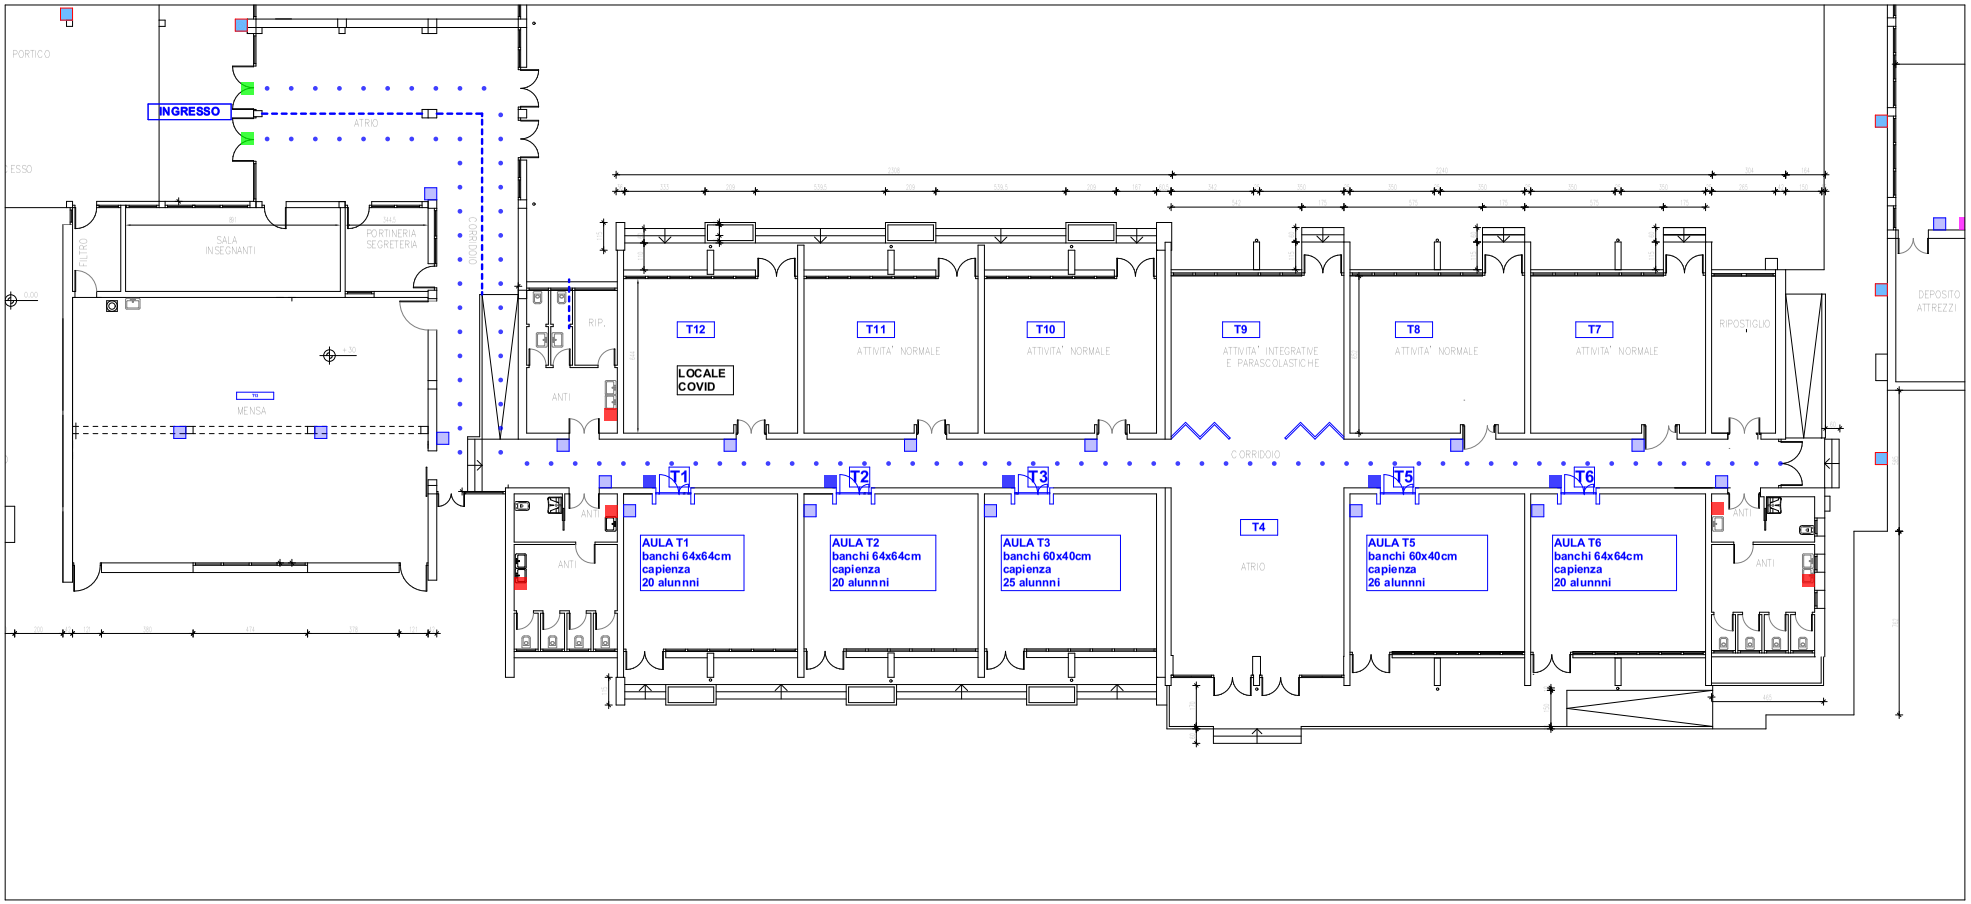

legenda segnaletiche

- segnaletica orizzontale linea di divisione dei flussi degli studenti
- segnaletica orizzontale indicatore di distanza minima da mantenere (1m)
- CARTELLO TIPO 4 distanziamento sociale da tenere all'interno della palestra
- CARTELLO TIPO 1 indicazione della classe e del numero di alunni massimo che può contenere
- CARTELLO TIPO 2 indicazione delle norme igienico sanitarie da rispettare
- CARTELLO TIPO 6/7 indicazioni su come igienizzarsi le mani (colonnine e lavabi bagni)
- CARTELLO INGRESSO Indicazione degli Ingressi/Uscite
- CARTELLO TIPO 3 distanziamento sociale da tenere i percorsi (per esterno)
- CARTELLO TIPO 5 distanziamento sociale da tenere nelle scale

legenda simbologia aule

- zona docente fascia di rispetto
- spazi di movimento studenti (mantenendo distanziamento minimo consentito)
- simbolo banco e relativa seduta dello studente

Planimetria redatta sulla base delle "Indicazioni operative per la tutela della salute negli ambienti di lavoro scolastici e la gestione del rischio da Covid-19, Ufficio Scolastico Regionale del Veneto" e del relativo manuale operativo.

I.C.GABRIELI Mirano	Presso: Carducci - Primaria		date: 21.08.2020
planimetria PT	Drawing Status: layout aule	Drawing Scale: 1:100	

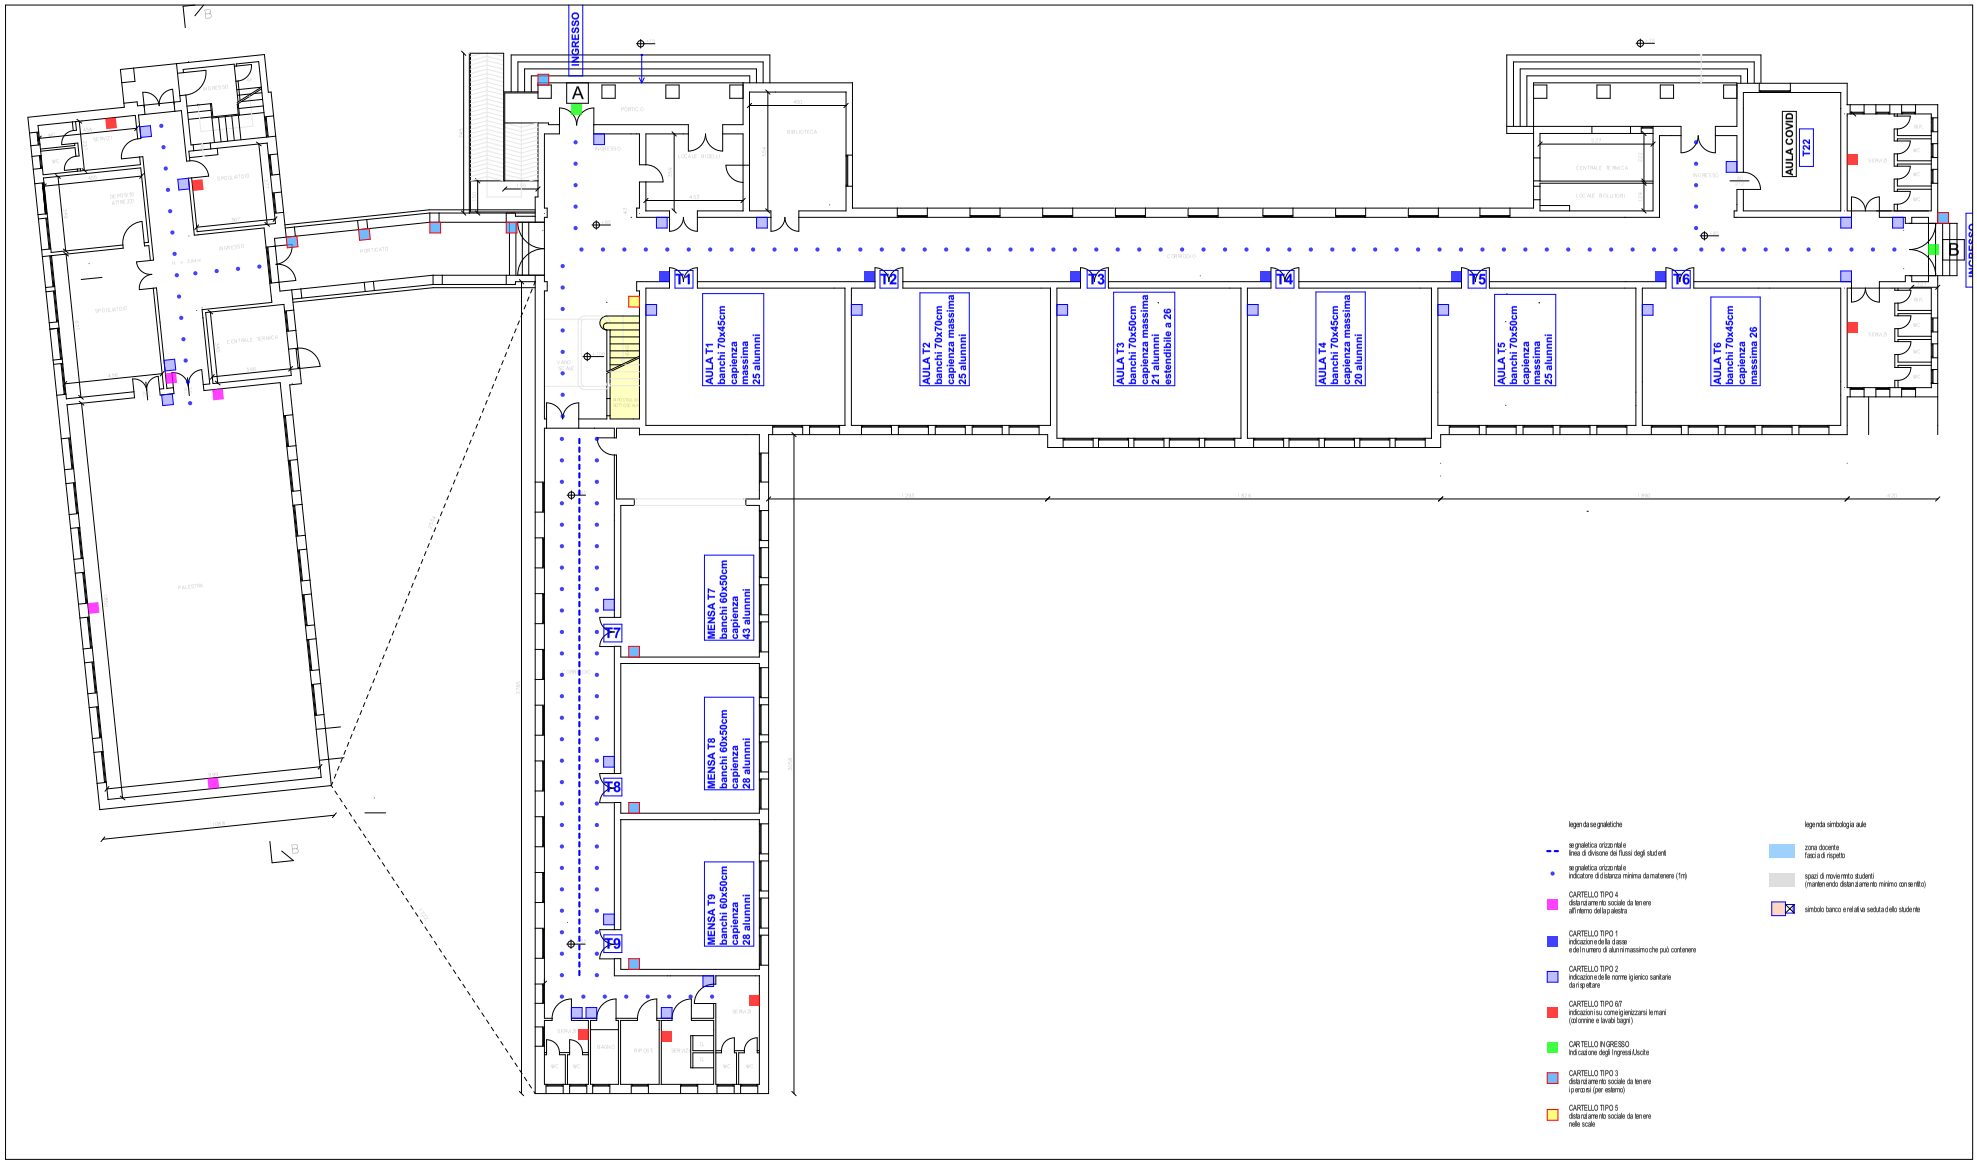

Planimetria redatta sulla base delle "Indicazioni operative per la tutela della salute negli ambienti di lavoro scolastici e la gestione del rischio da Covid-19, Ufficio Scolastico Regionale del Veneto" e del relativo manuale operativo.

I.C.GABRIELI Milano	Plesso: Dante - Piano terra		data: 21.08.2020
planimetria PT	Drawing Status: layout aule	Drawing Scale: 1:100	

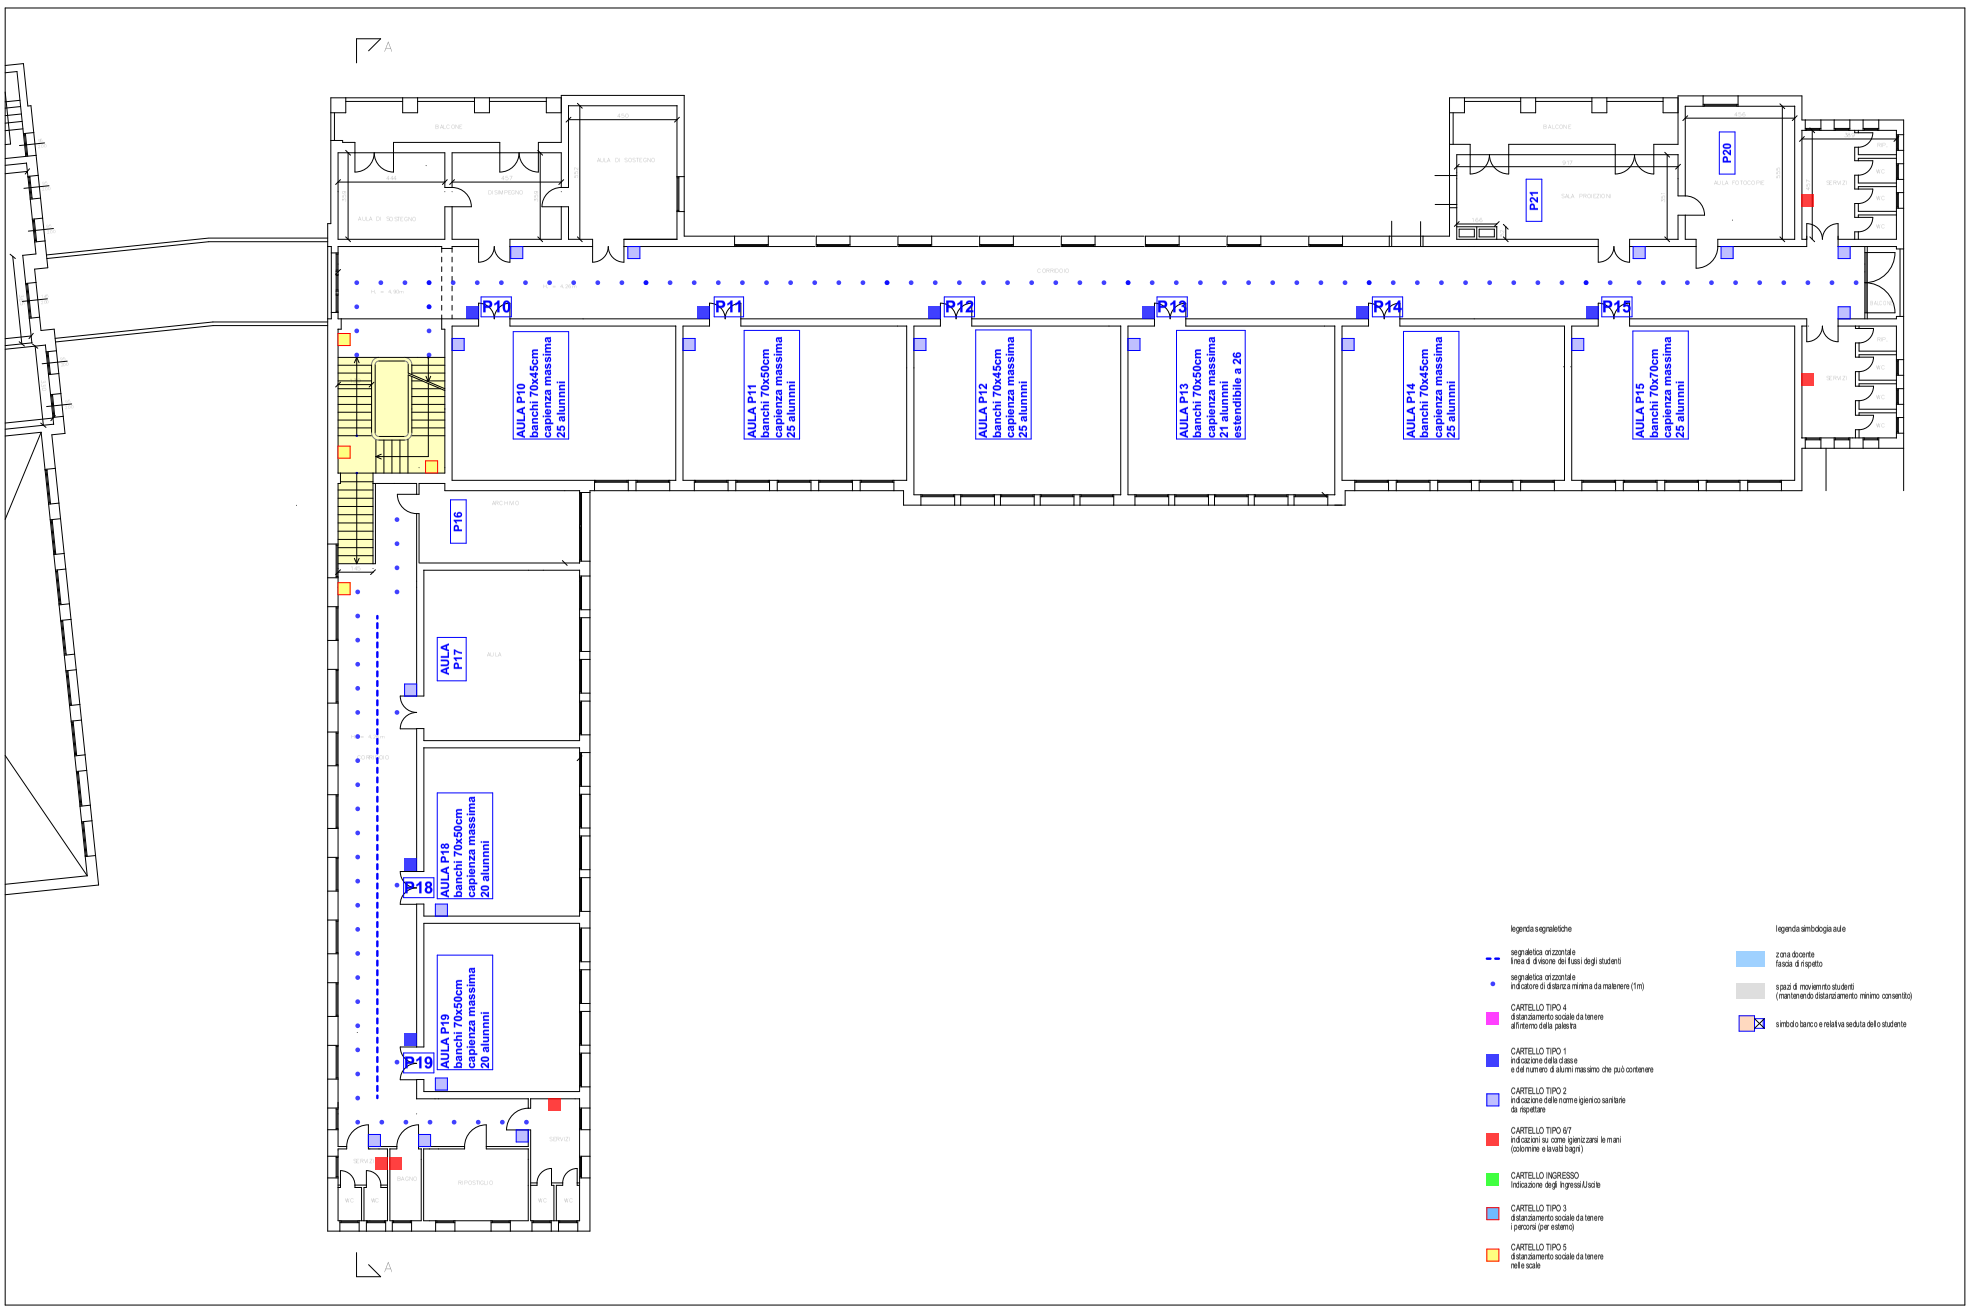

Planimetria redatta sulla base delle "Indicazioni operative per la tutela della salute negli ambienti di lavoro scolastici e la gestione del rischio da Covid-19, Ufficio Scolastico Regionale del Veneto" e del relativo manuale operativo.

I.C.GABRIELI Mirano	Presso: Dante - Piano primo		date: 03.08.2020
planimetria P1	Drawing Status: layout aule	Drawing Scale: 1:100	

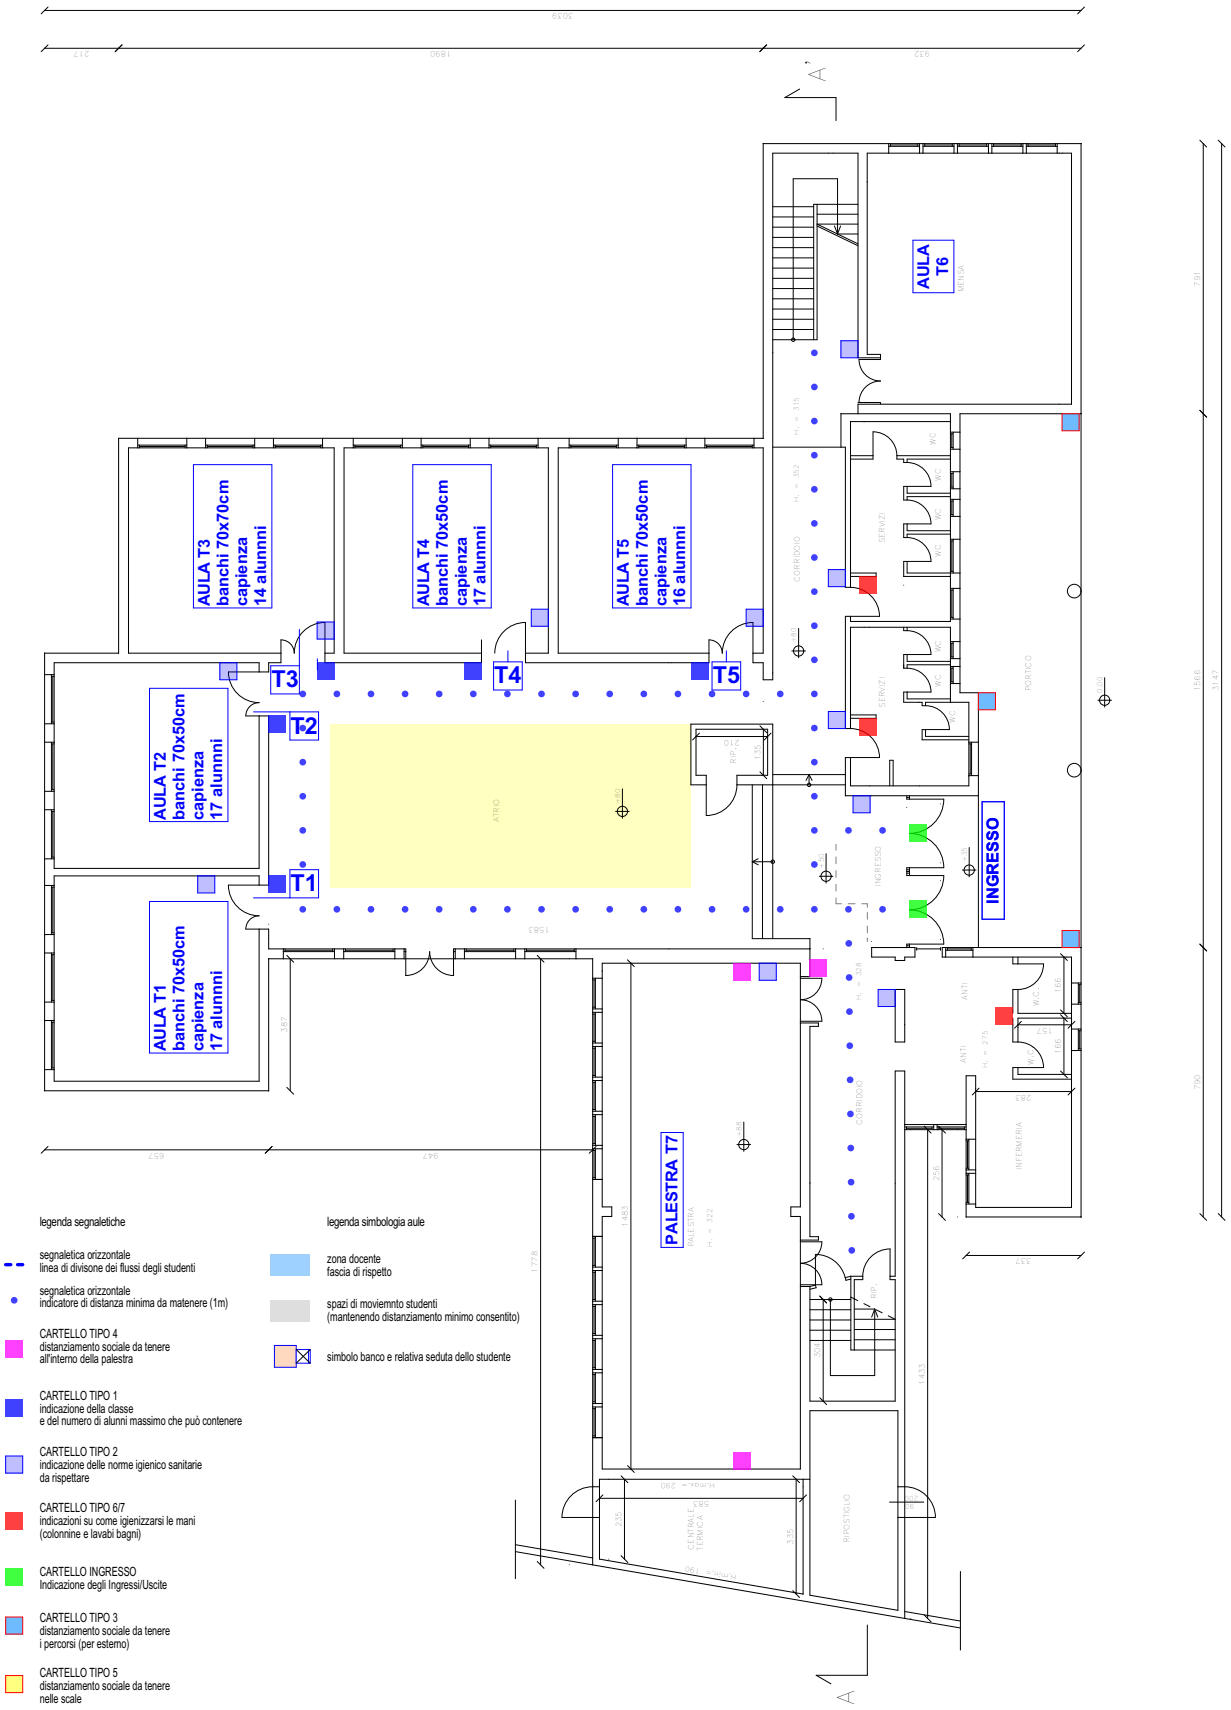

Planimetria redatta sulla base delle "Indicazioni operative per la tutela della salute negli ambienti di lavoro scolastici e la gestione del rischio da Covid-19, Ufficio Scolastico Regionale del Veneto" e del relativo manuale operativo.

I.C.GABRIELI Mirano	Plesso **Manzoni**		date **07.09.2020**
planimetria PT	Drawing Status **layout aule**	Drawing Scale **1:100**	

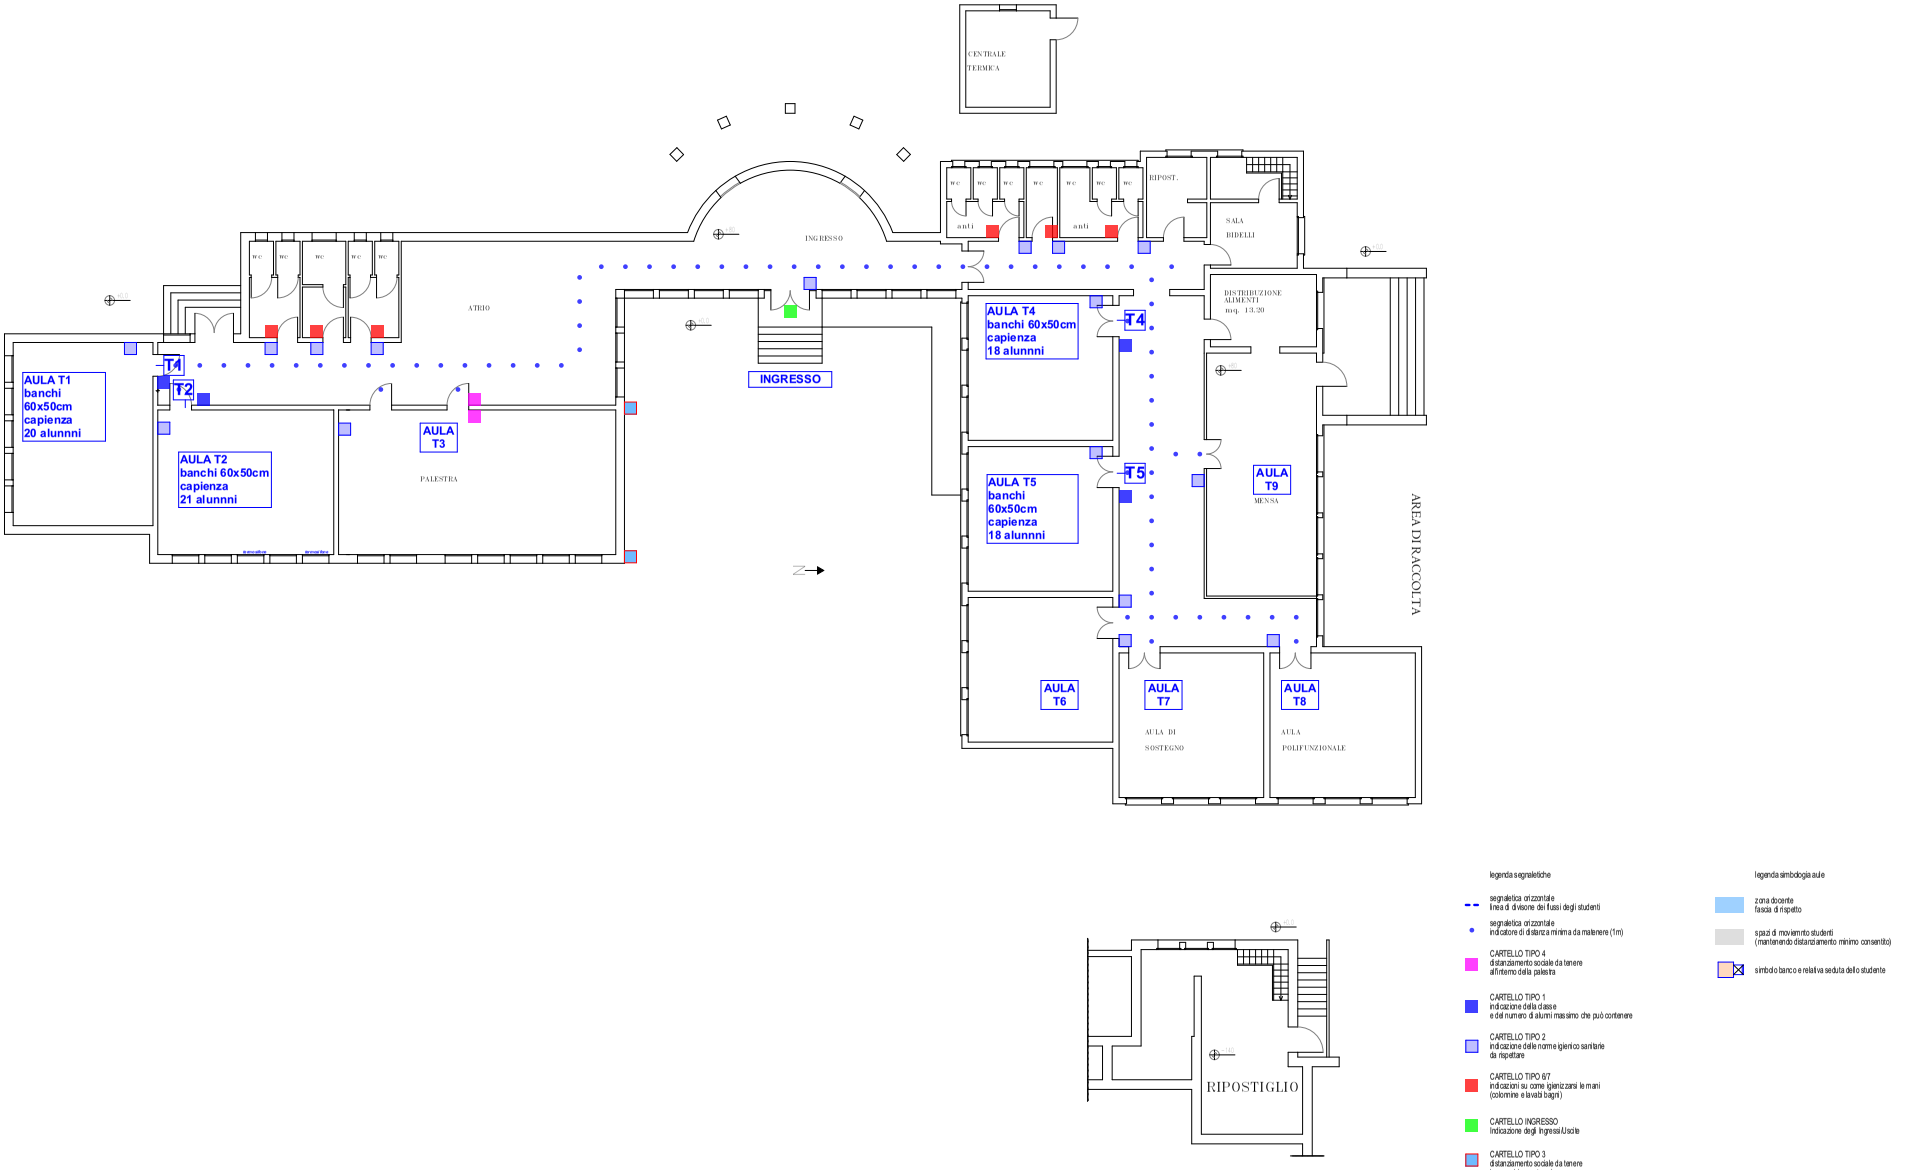

legenda segnaletiche

- segnaletica orizzontale linea di divisione dei flussi degli studenti
- segnaletica orizzontale indicatore di distanza minima da mantenere (1m)
- CARTELLO TIPO 4 distanziamento sociale da tenere all'interno della palestra
- CARTELLO TIPO 1 indicazione della classe e del numero di alunni massimo che può contenere
- CARTELLO TIPO 2 indicazione delle norme igienico sanitarie da rispettare
- CARTELLO TIPO 6/7 indicazioni su come igienizzarsi le mani (colonnine e lavabi bagni)
- CARTELLO INGRESSO Indicazione degli ingressi/Uscite
- CARTELLO TIPO 3 distanziamento sociale da tenere i percorsi (per esterno)
- CARTELLO TIPO 5 distanziamento sociale da tenere nelle scale

legenda simbologia aule

- zona docente fascia di rispetto
- spazi di movimento studenti (mantenendo distanziamento minimo consentito)
- simbolo banco e relativa seduta dello studente

Planimetria redatta sulla base delle "Indicazioni operative per la tutela della salute negli ambienti di lavoro scolastici e la gestione del rischio da Covid-19, Ufficio Scolastico Regionale del Veneto" e del relativo manuale operativo.

I.C.GABRIELI Mirano	Presso Pellico		date 21.08.2020
planimetria PT	Drawing Status layout aule	Drawing Scale 1:100	